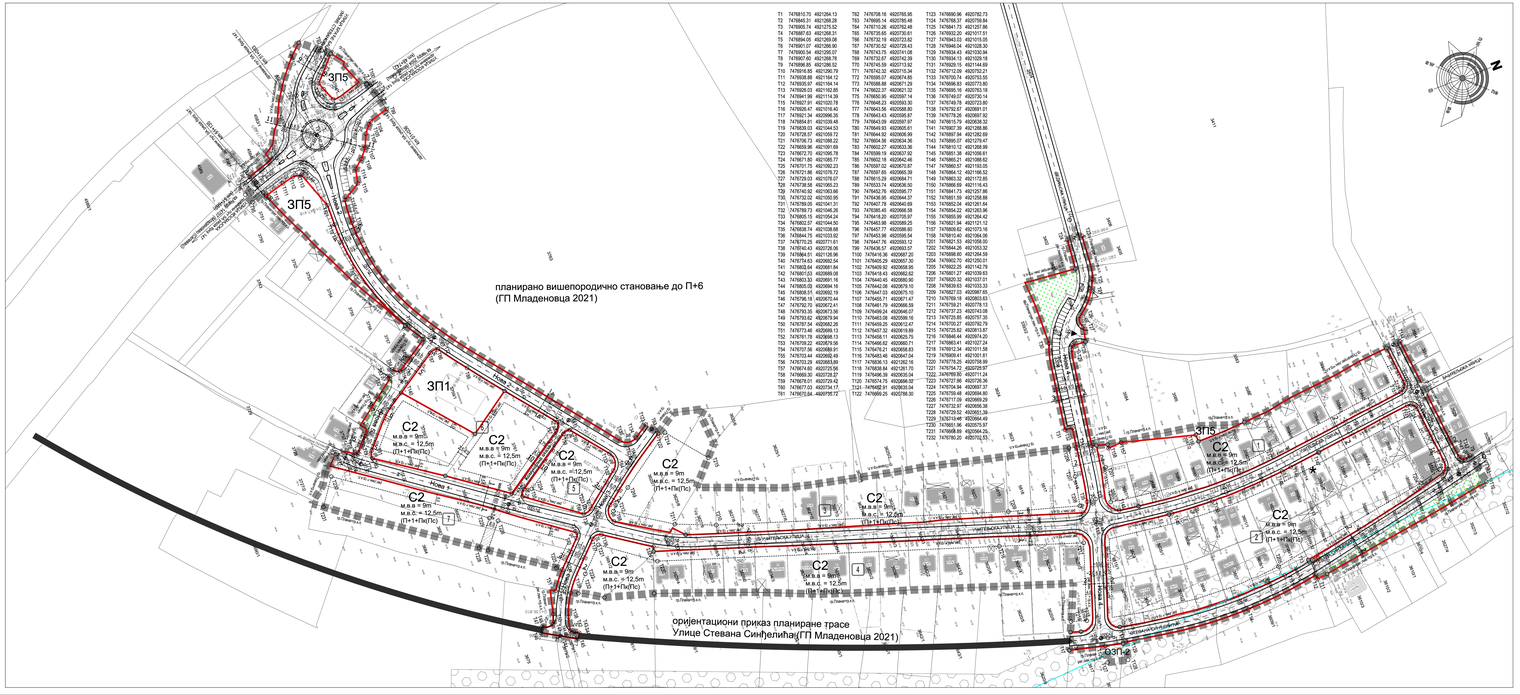

ГЕОМЕТРИЈСКИ ПОПРЕЧНИ ПРОФИЛИ

Р 1:200

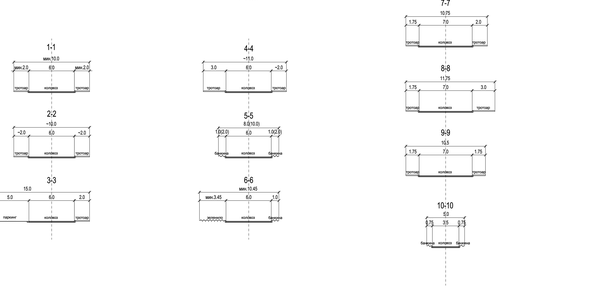

КАРАКТЕРИСТИЧНИ ПОПРЕЧНИ ПРОФИЛ

Р 1:200

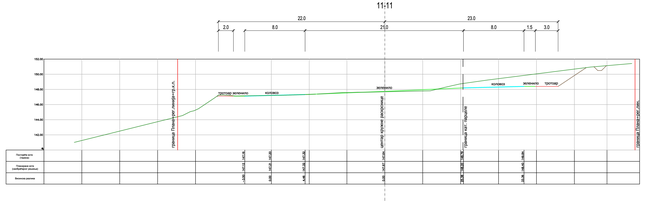

ЛЕГЕНДА:

- граница Плана
- регулациона линија
- грађевинска линија
- 1 — ознака блока
- м.в.в. - максимална висина венца
- м.в.с. - максимална висина слемена
- (П+1+Пк/Пс) - максимална спратност која одговара планираној висини у метрима
- мрежа свеобухватница
- комунална стаза
- зелене површине у регулацији улице
- тачка прелома границе катастарске парцеле
- улаз/излаз пешачки
- улаз/излаз
- изузетак од правила за зону (дефинисан у текстуалном делу плана)

ОЗНАКЕ ПОВРШИНА ЈАВНИХ НАМЕНА

- ЗП1 — парковска површина са игралиштем
- ЗП5 — заштитни зелени појас

ОЗНАКЕ ЗОНА / ПОДЗОНА ОСТАЛИХ НАМЕНА

- С2 — ознака зоне површина за становање
- ОЗП - 2 — заштитни зелени појас

ЗОНЕ ЗАШТИТЕ ПРОСТОРА И ОСНОВНА ОГРАНИЧЕЊА ИЗГРАДЊЕ

- заштитна зона надземних водова
- 6 — постојећи надземни вод 35 kV
- 6 — постојећи надземни вод 35 kV - укида се
- заштитна зона гасовода

УРБАНИСТИЧКИ ЗАВОД БЕОГРАДА	НАРУЧИЛАЦ: ГРАД БЕОГРАД - СЛУЖБА ГЛАВНОГ УРБАНИСТЕ ГРАДА БЕОГРАДА
ОДГОВОРНИ УРБАНИСТА: Драгослав Ристановић дипл.инж.арх. Христина Јовановић маст.инж.арх.	НАЗИВ ПЛАНА: ПЛАН ДЕТАЉНЕ РЕГУЛАЦИЈЕ ДЕЛА УЧИТЕЉСКЕ УЛИЦЕ, ГРАДСКА ОПШТИНА МЛАДЕНОВАЦ
В.Д. ДИРЕКТОРА: Драгана Бибер, дипл.инж.арх.	НАЗИВ ЦРТЕЖА: РЕГУЛАЦИОНО-НИВЕЛАЦИОНИ ПЛАН СА АНАЛИТИЧКО-ГЕОДЕТСКИМ ЕЛЕМЕНТИМА ЗА ОБЕЛЕЖАВАЊЕ
БРОЈ/ОЗНАКА: 350-75/2023	БЕОГРАД, 2025.
РАЗМЕРА: 1 : 1000	бр. цртежа: 3